

Le Vill'âge

Rue des Pâquerettes et du Château

68320 BALTZENHEIM




Une réalisation :

Office

Patrimoine

Conseil

L'investissement en toute sérénité

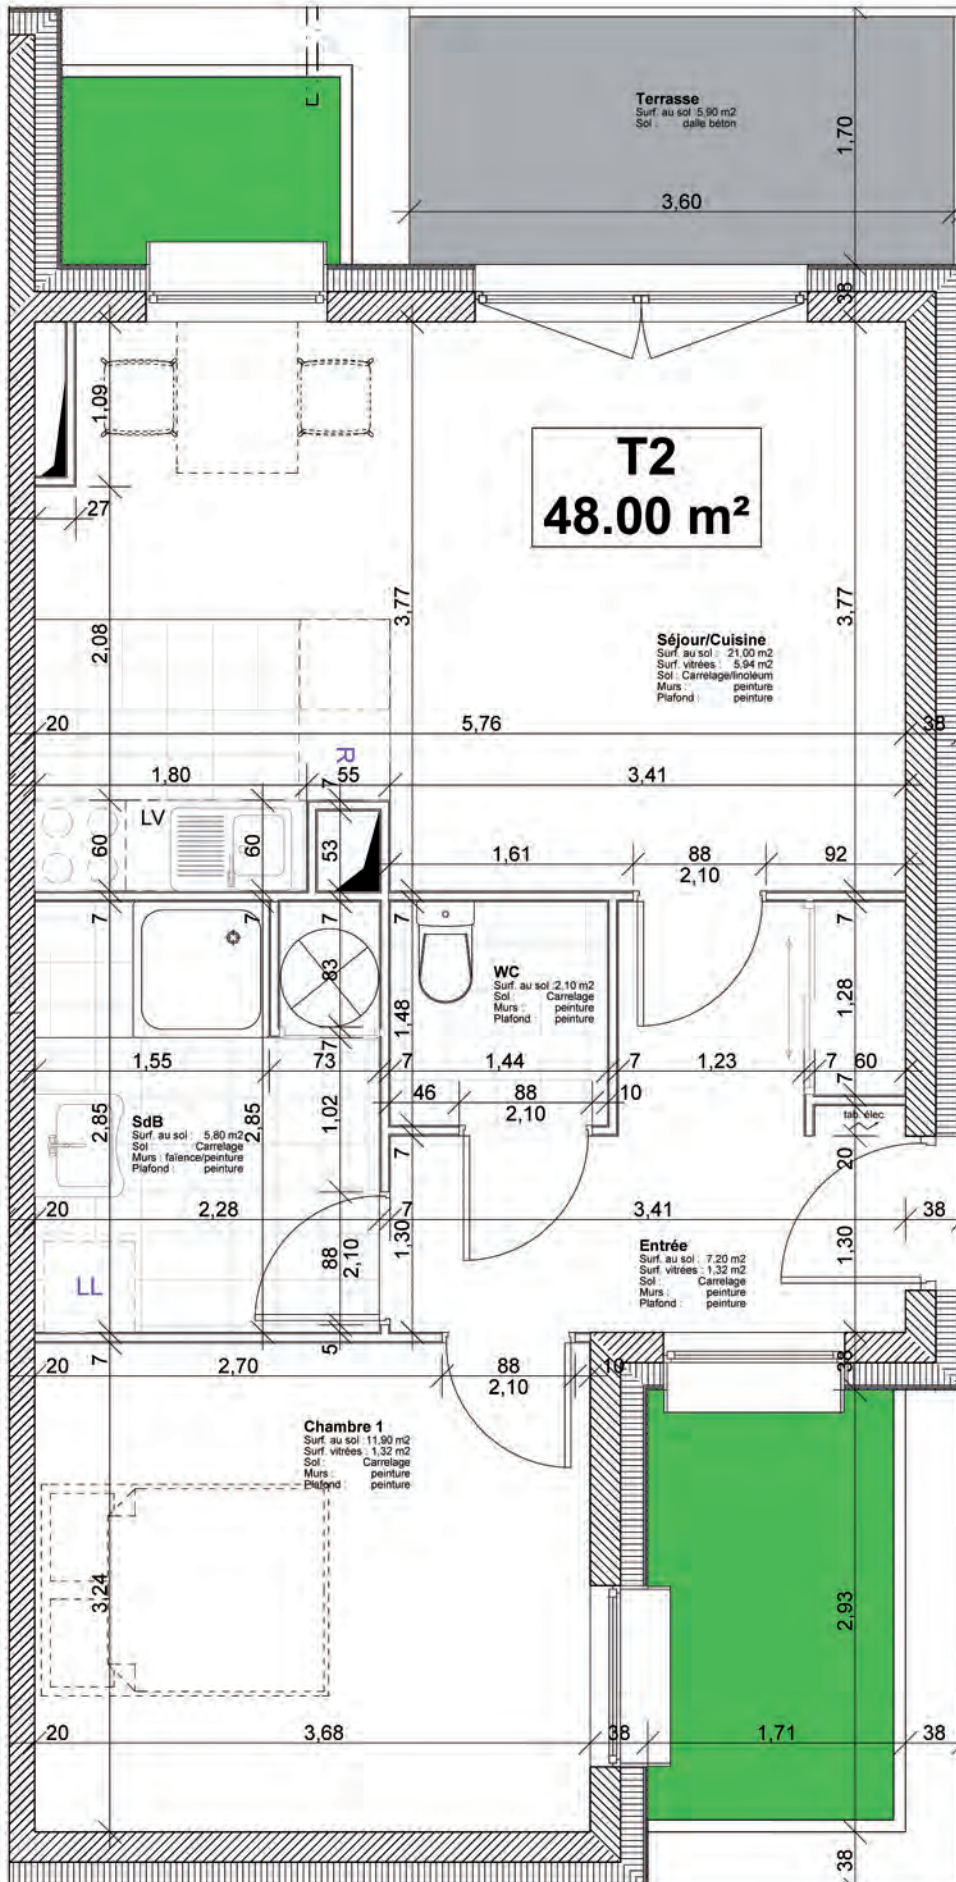

Etage 1

2 pièces
LOT n°14
Etage 1

SURFACE HABITABLE TOTALE
48.00 m²

Entrée-dégagement	7.20 m ²
Cuisine + Séjour	21.00 m ²
Chambre	11.90 m ²
Salle de Bain	5.80 m ²
WC	2.10 m ²

SURFACE ANNEXES

Terrasse	5.90 m ²
----------	---------------------