

Le Vill'âge

Rue des Pâquerettes et du Château


68320 BALTZENHEIM



Une réalisation :

Office
Patrimoine
Conseil

L'investissement en toute sérénité

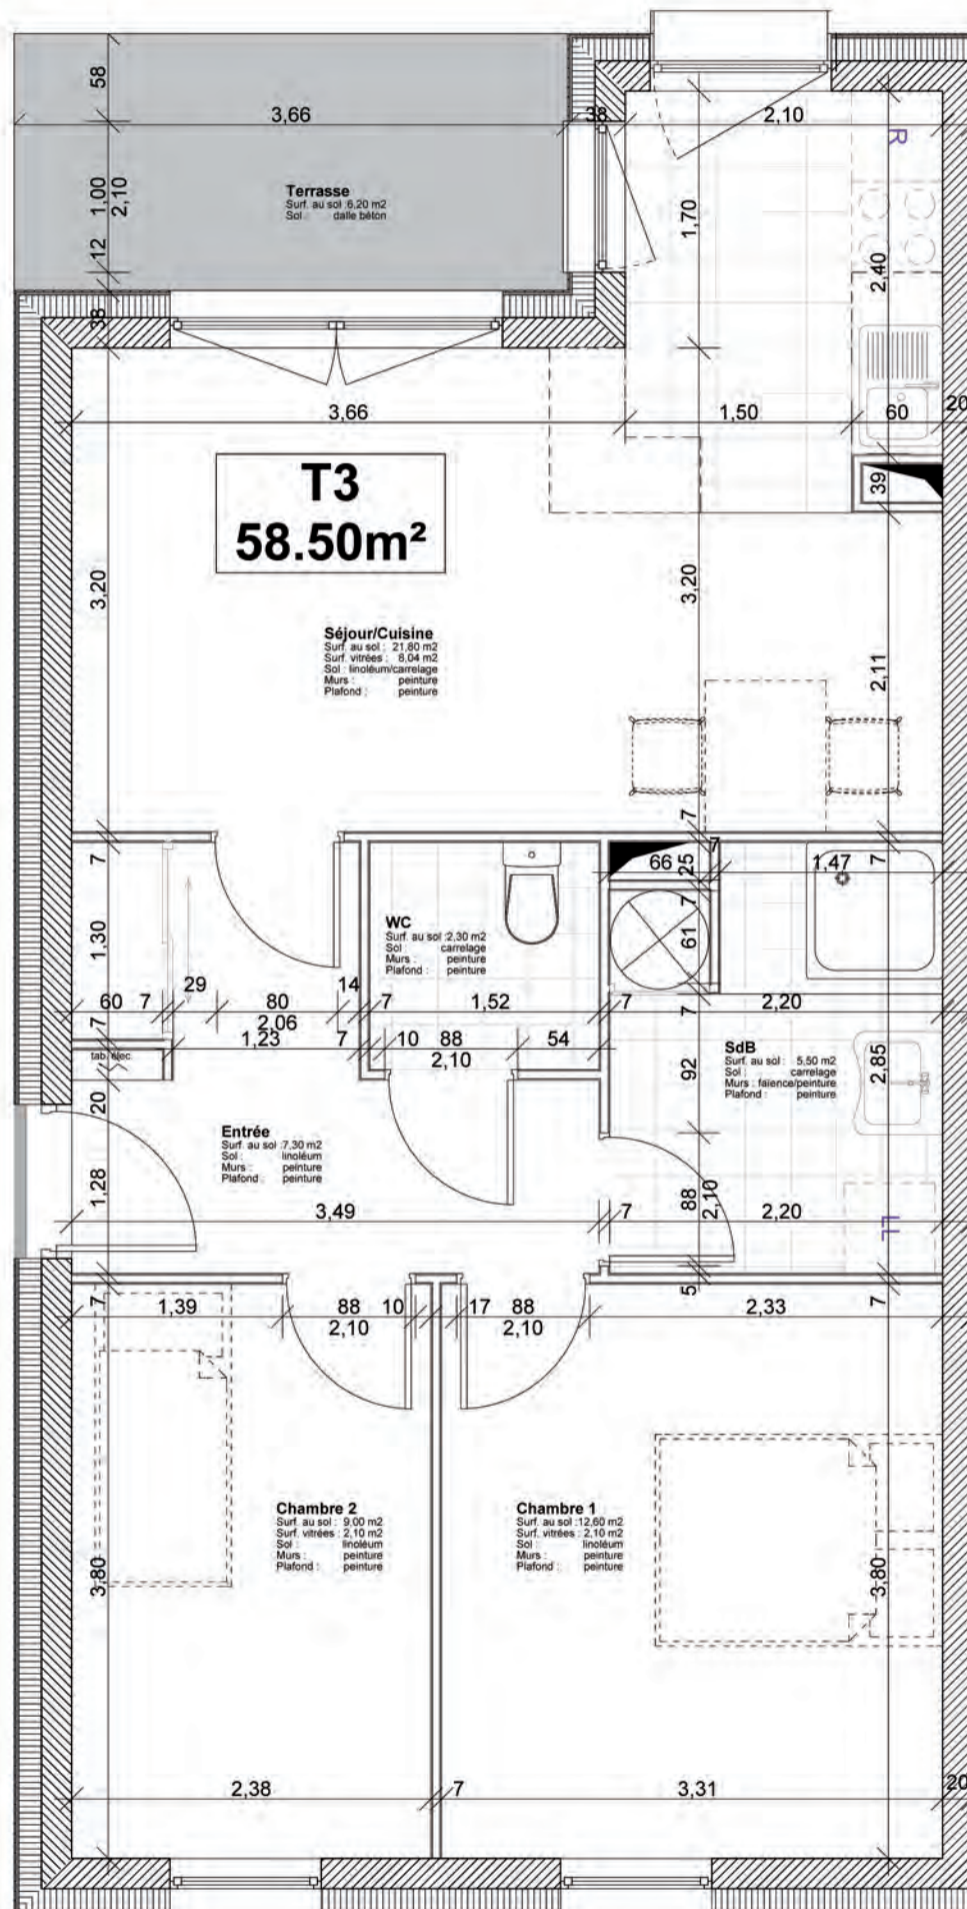

Rez de Chaussée

3 pièces
LOT n°1+ Jardin LOT n°25
Rez de Chaussée

SURFACE HABITABLE TOTALE
58.50 m²

Entrée-dégagement	7.30 m ²
Cuisine + Séjour	21.80 m ²
Chambre Principale	12.60 m ²
Chambre	9.00 m ²
Salle de Bain	5.50 m ²
WC	2.30 m ²

SURFACE ANNEXES

Terrasse	6.20 m ²
Jardin- Lot 25	68.50 m ²